


КАРТА ГРАДОСТРОИТЕЛЬНОГО ЗОНИРОВАНИЯ ТЕМРЮКСКОГО ГОРОДСКОГО ПОСЕЛЕНИЯ

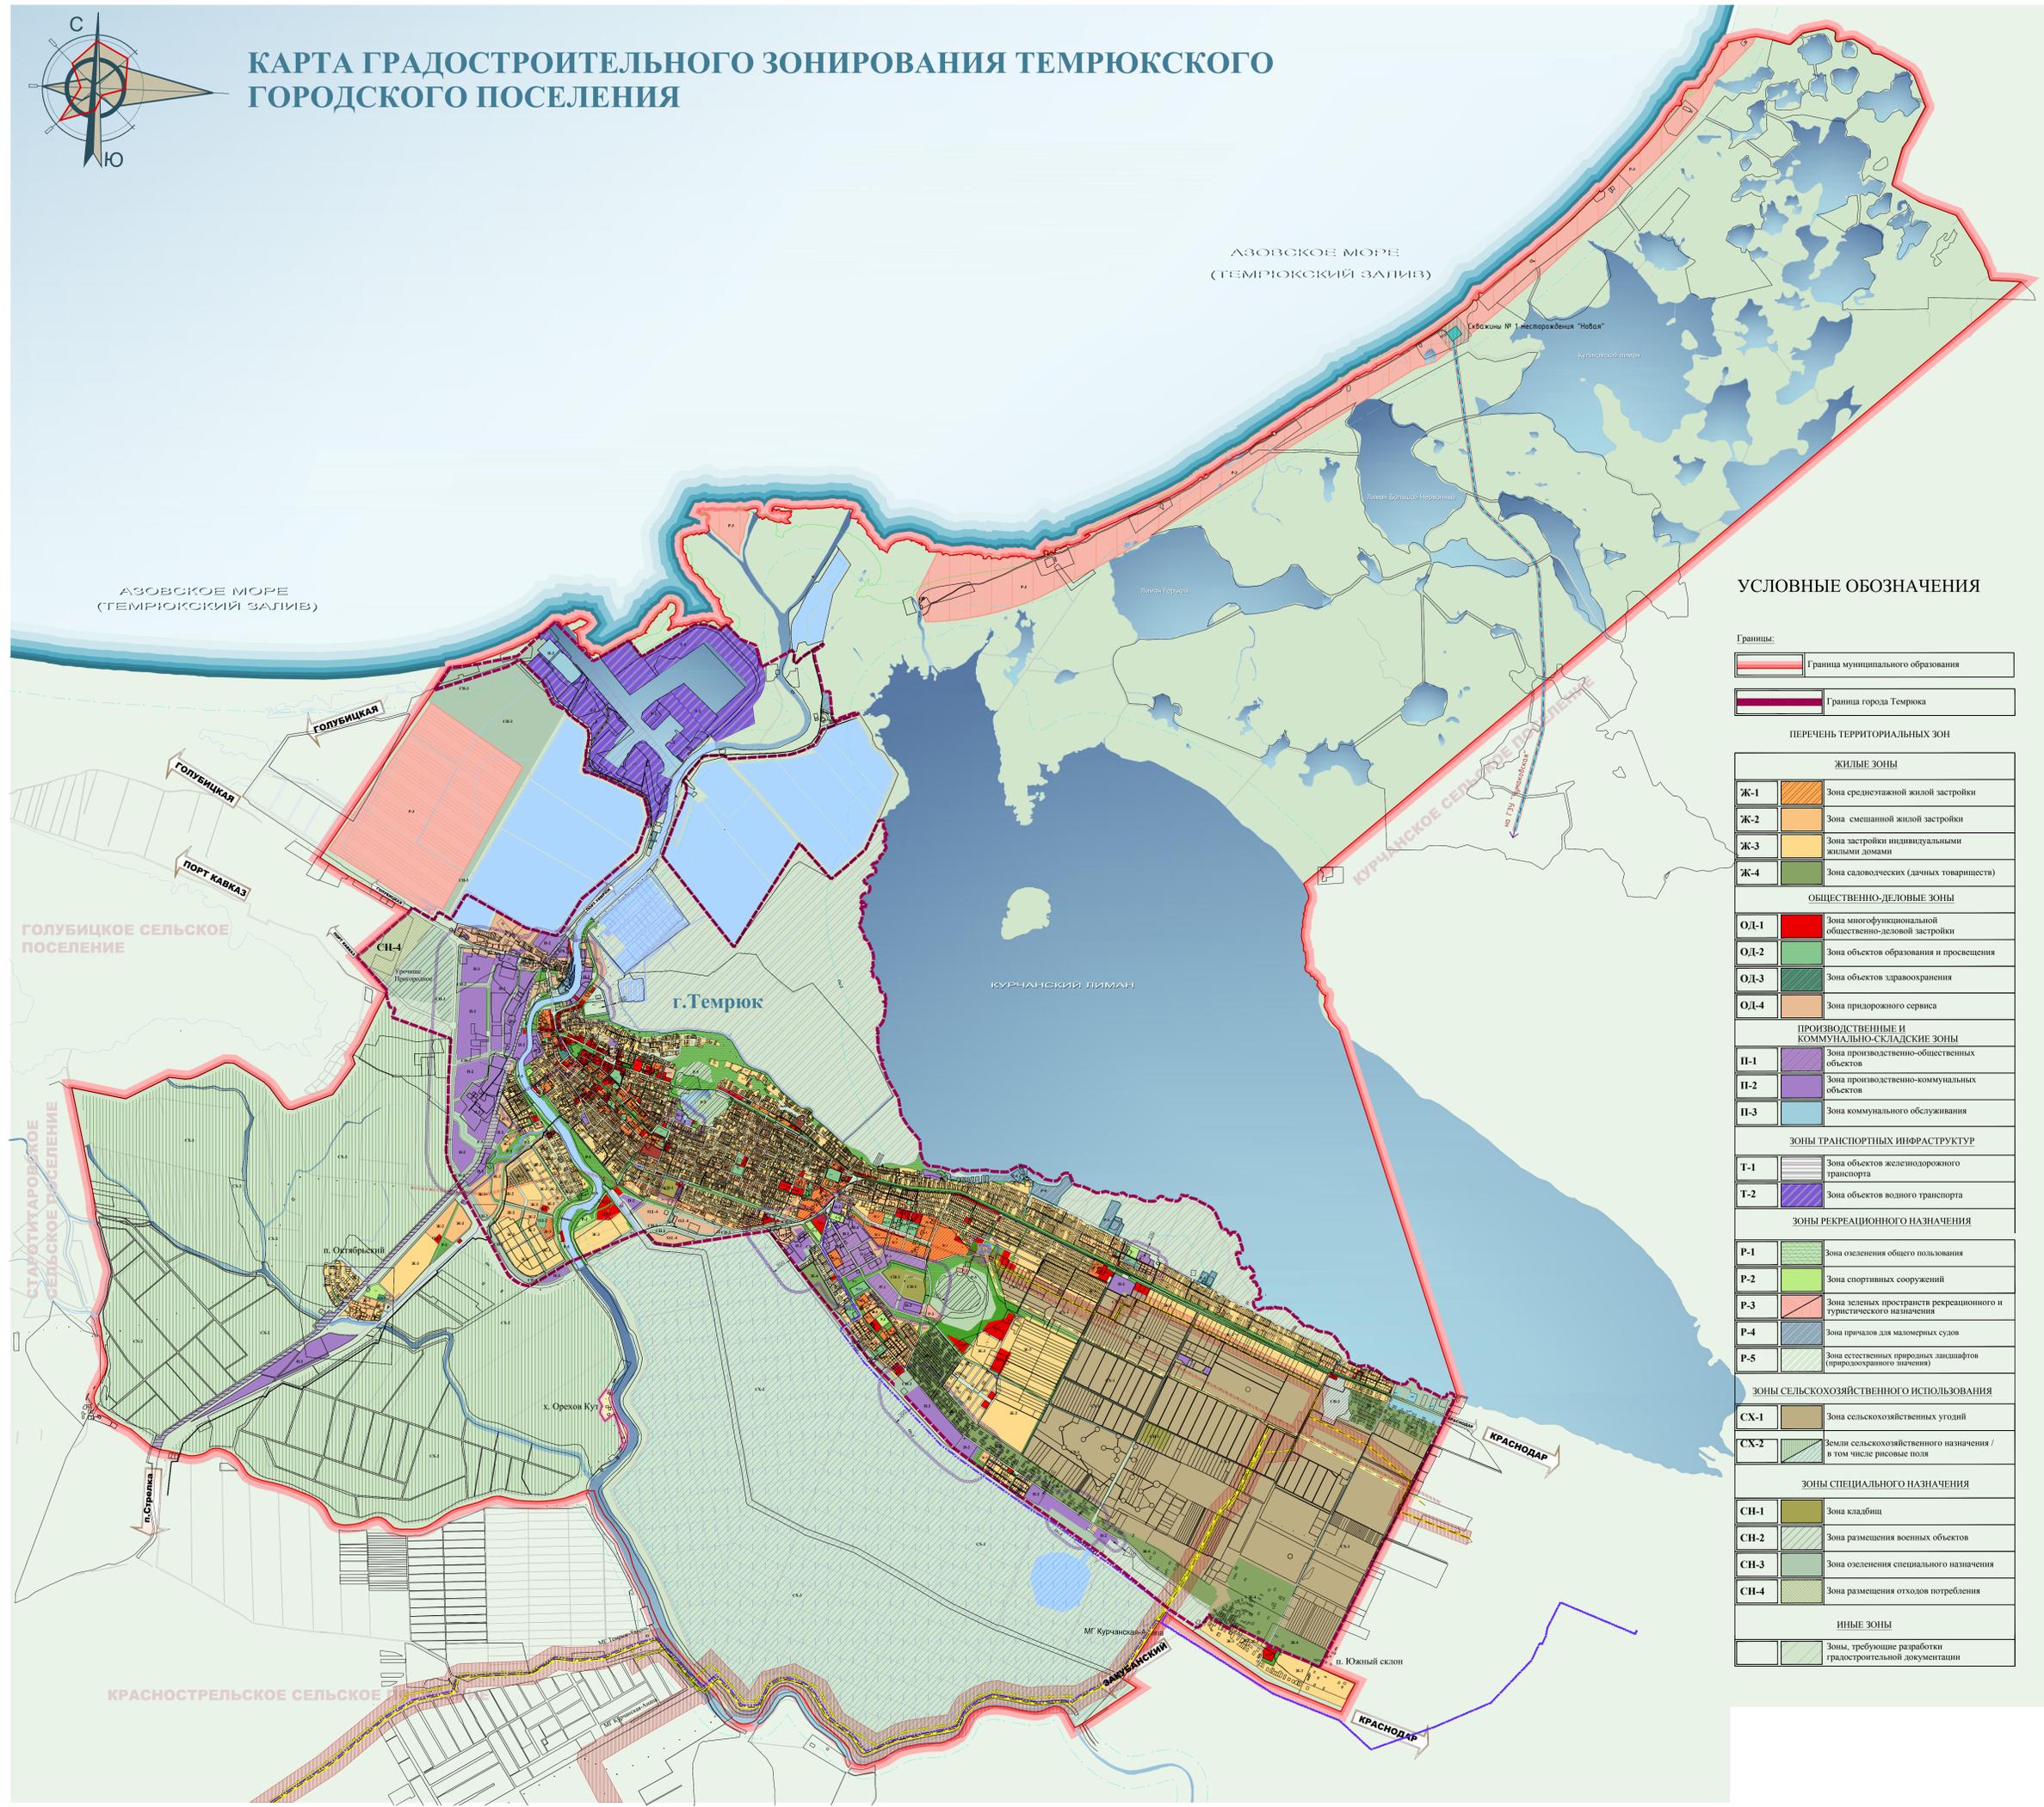

УСЛОВНЫЕ ОБОЗНАЧЕНИЯ

Границы:

	Граница муниципального образования
	Граница города Темрюка

ПЕРЕЧЕНЬ ТЕРРИТОРИАЛЬНЫХ ЗОН

ЖИЛЬНЫЕ ЗОНЫ	
Ж-1	Зона среднеэтажной жилой застройки
Ж-2	Зона смешанной жилой застройки
Ж-3	Зона застройки индивидуальными жилыми домами
Ж-4	Зона садоводческих (дачных) товариществ
ОБЩЕСТВЕННО-ДЕЛОВЫЕ ЗОНЫ	
ОД-1	Зона многофункциональной общественно-деловой застройки
ОД-2	Зона объектов образования и просвещения
ОД-3	Зона объектов здравоохранения
ОД-4	Зона придорожного сервиса
ПРОИЗВОДСТВЕННЫЕ И КОММУНАЛЬНО-СЕЛСКИЕ ЗОНЫ	
П-1	Зона производственно-общественных объектов
П-2	Зона производственно-коммунальных объектов
П-3	Зона коммунального обслуживания
ЗОНЫ ТРАНСПОРТНЫХ ИНФРАСТРУКТУР	
Т-1	Зона объектов железнодорожного транспорта
Т-2	Зона объектов водного транспорта
ЗОНЫ РЕКРЕАЦИОННОГО НАЗНАЧЕНИЯ	
Р-1	Зона озеленения общего пользования
Р-2	Зона спортивных сооружений
Р-3	Зона зеленых пространств рекреационного и туристического назначения
Р-4	Зона причалов для малозерных судов
Р-5	Зона естественных природных ландшафтов (природоохранного значения)
ЗОНЫ СЕЛЬСКОХОЗЯЙСТВЕННОГО ИСПОЛЬЗОВАНИЯ	
СХ-1	Зона сельскохозяйственных угодий
СХ-2	Земли сельскохозяйственного назначения / в том числе рисовые поля
ЗОНЫ СПЕЦИАЛЬНОГО НАЗНАЧЕНИЯ	
СН-1	Зона кладбищ
СН-2	Зона размещения военных объектов
СН-3	Зона озеленения специального назначения
СН-4	Зона размещения отходов потребления
ИНЫЕ ЗОНЫ	
	Зоны, требующие разработки градостроительной документации